



环境保护工程职业学院


锯齿形连栋塑料温室工程



设计图纸

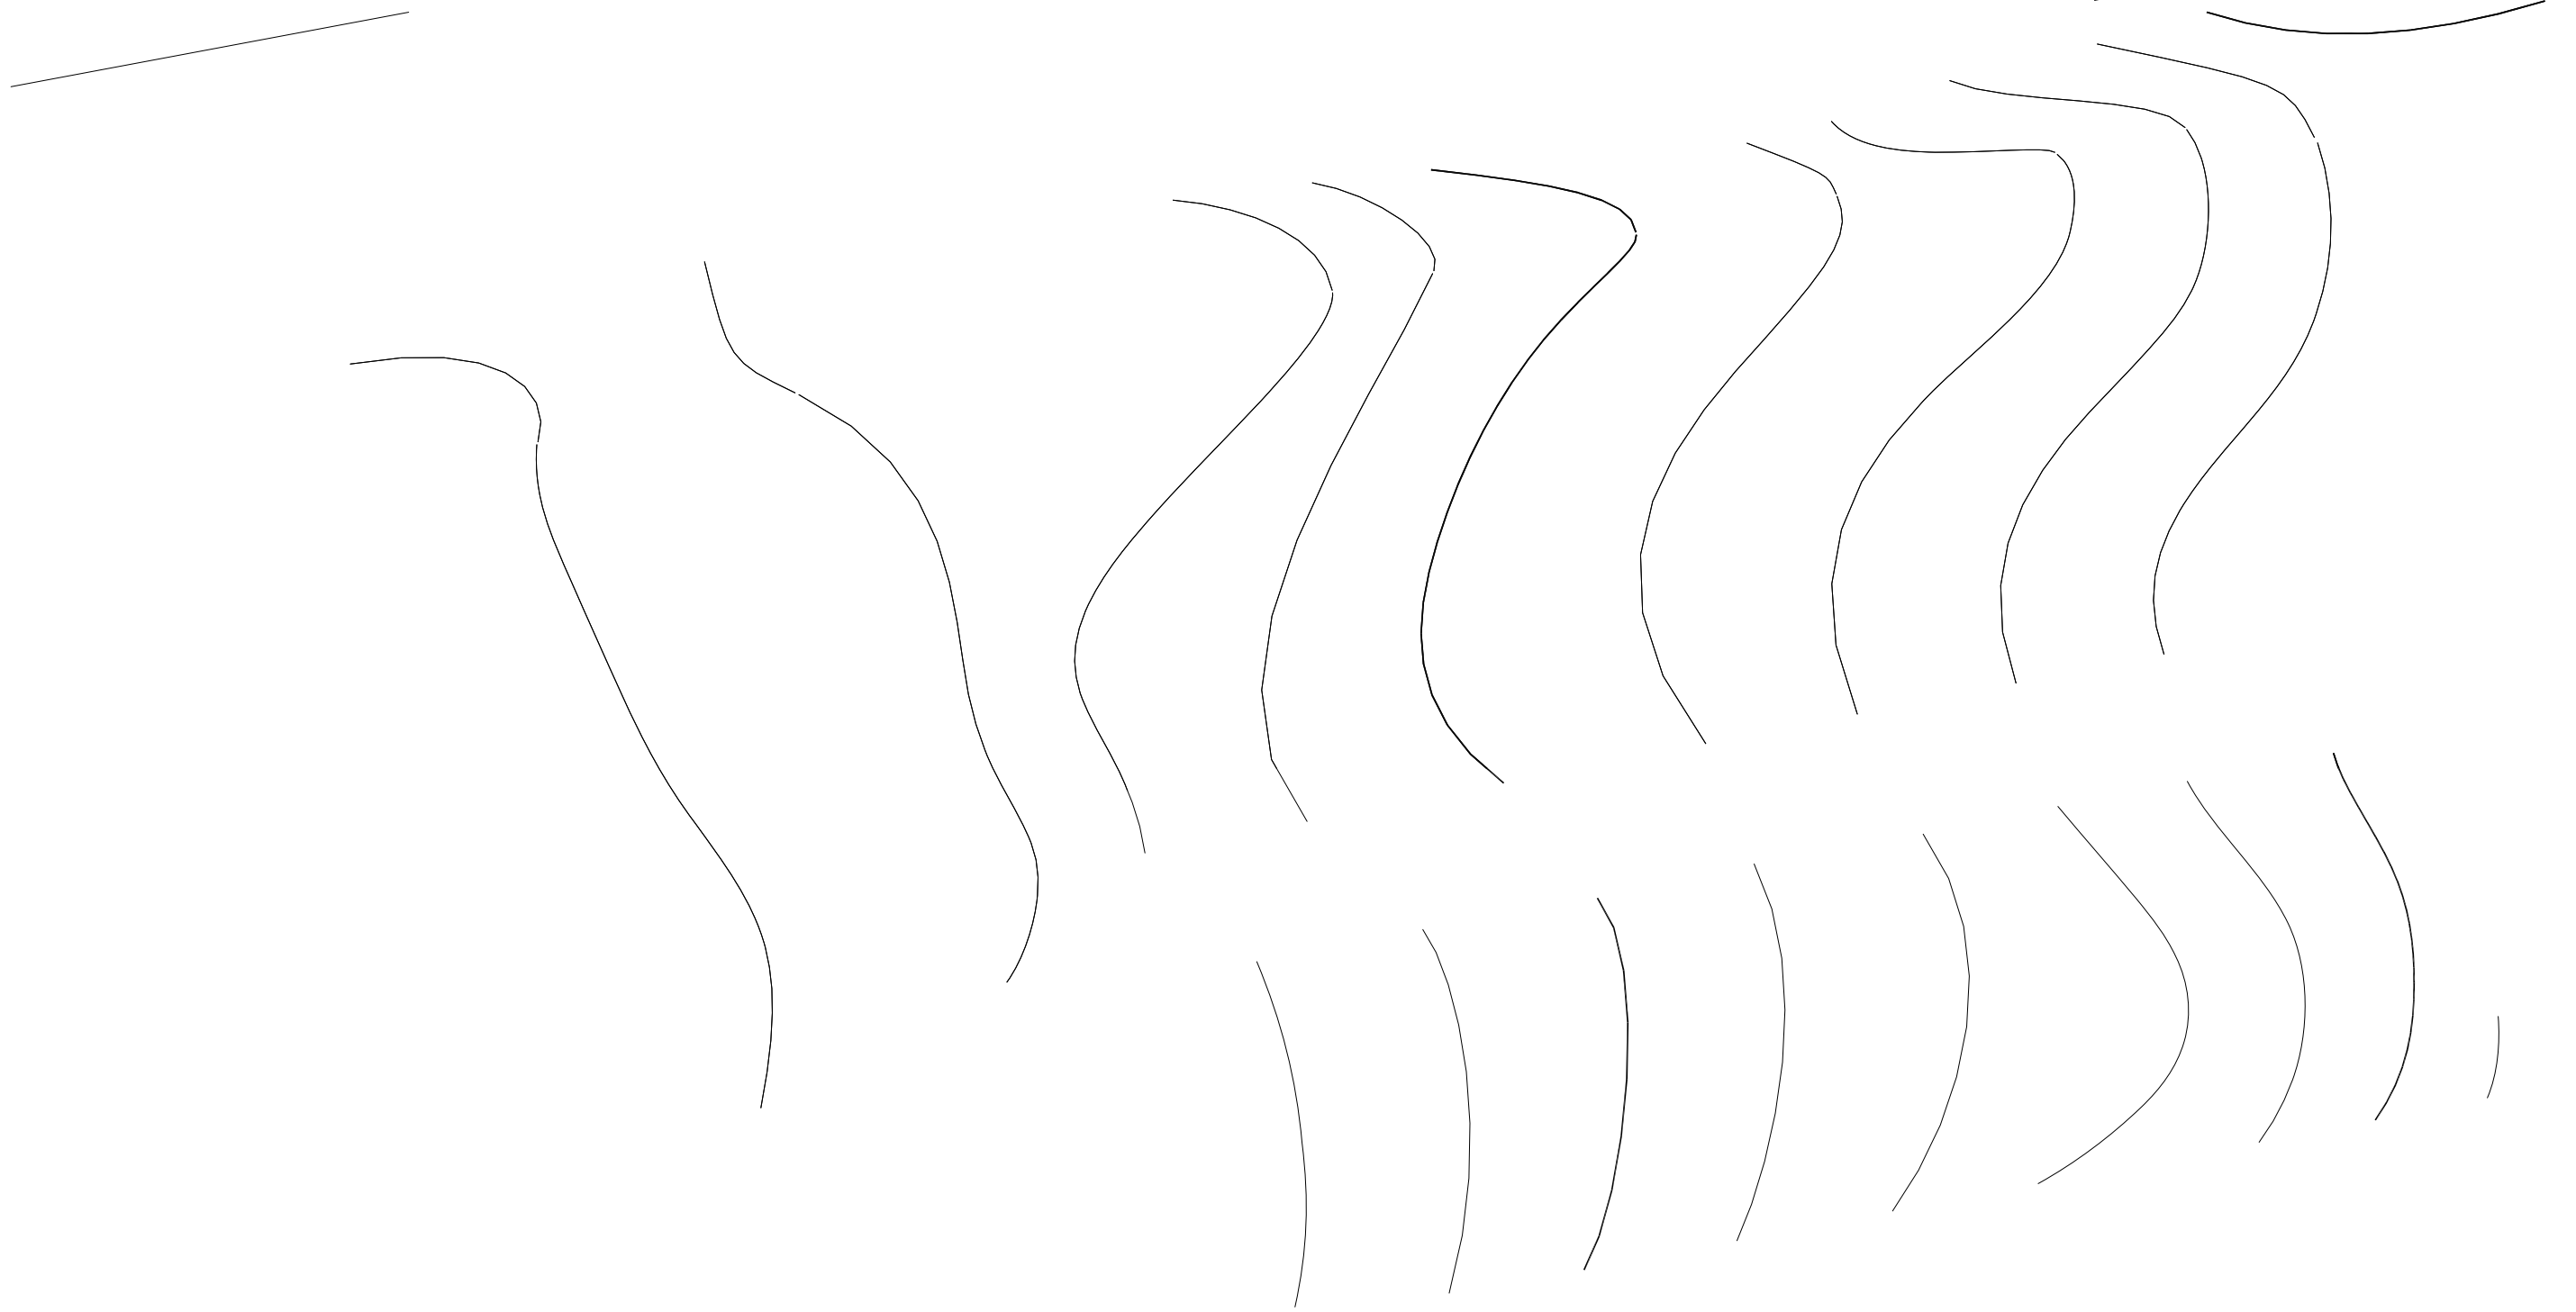


) (U
© 0 1 1




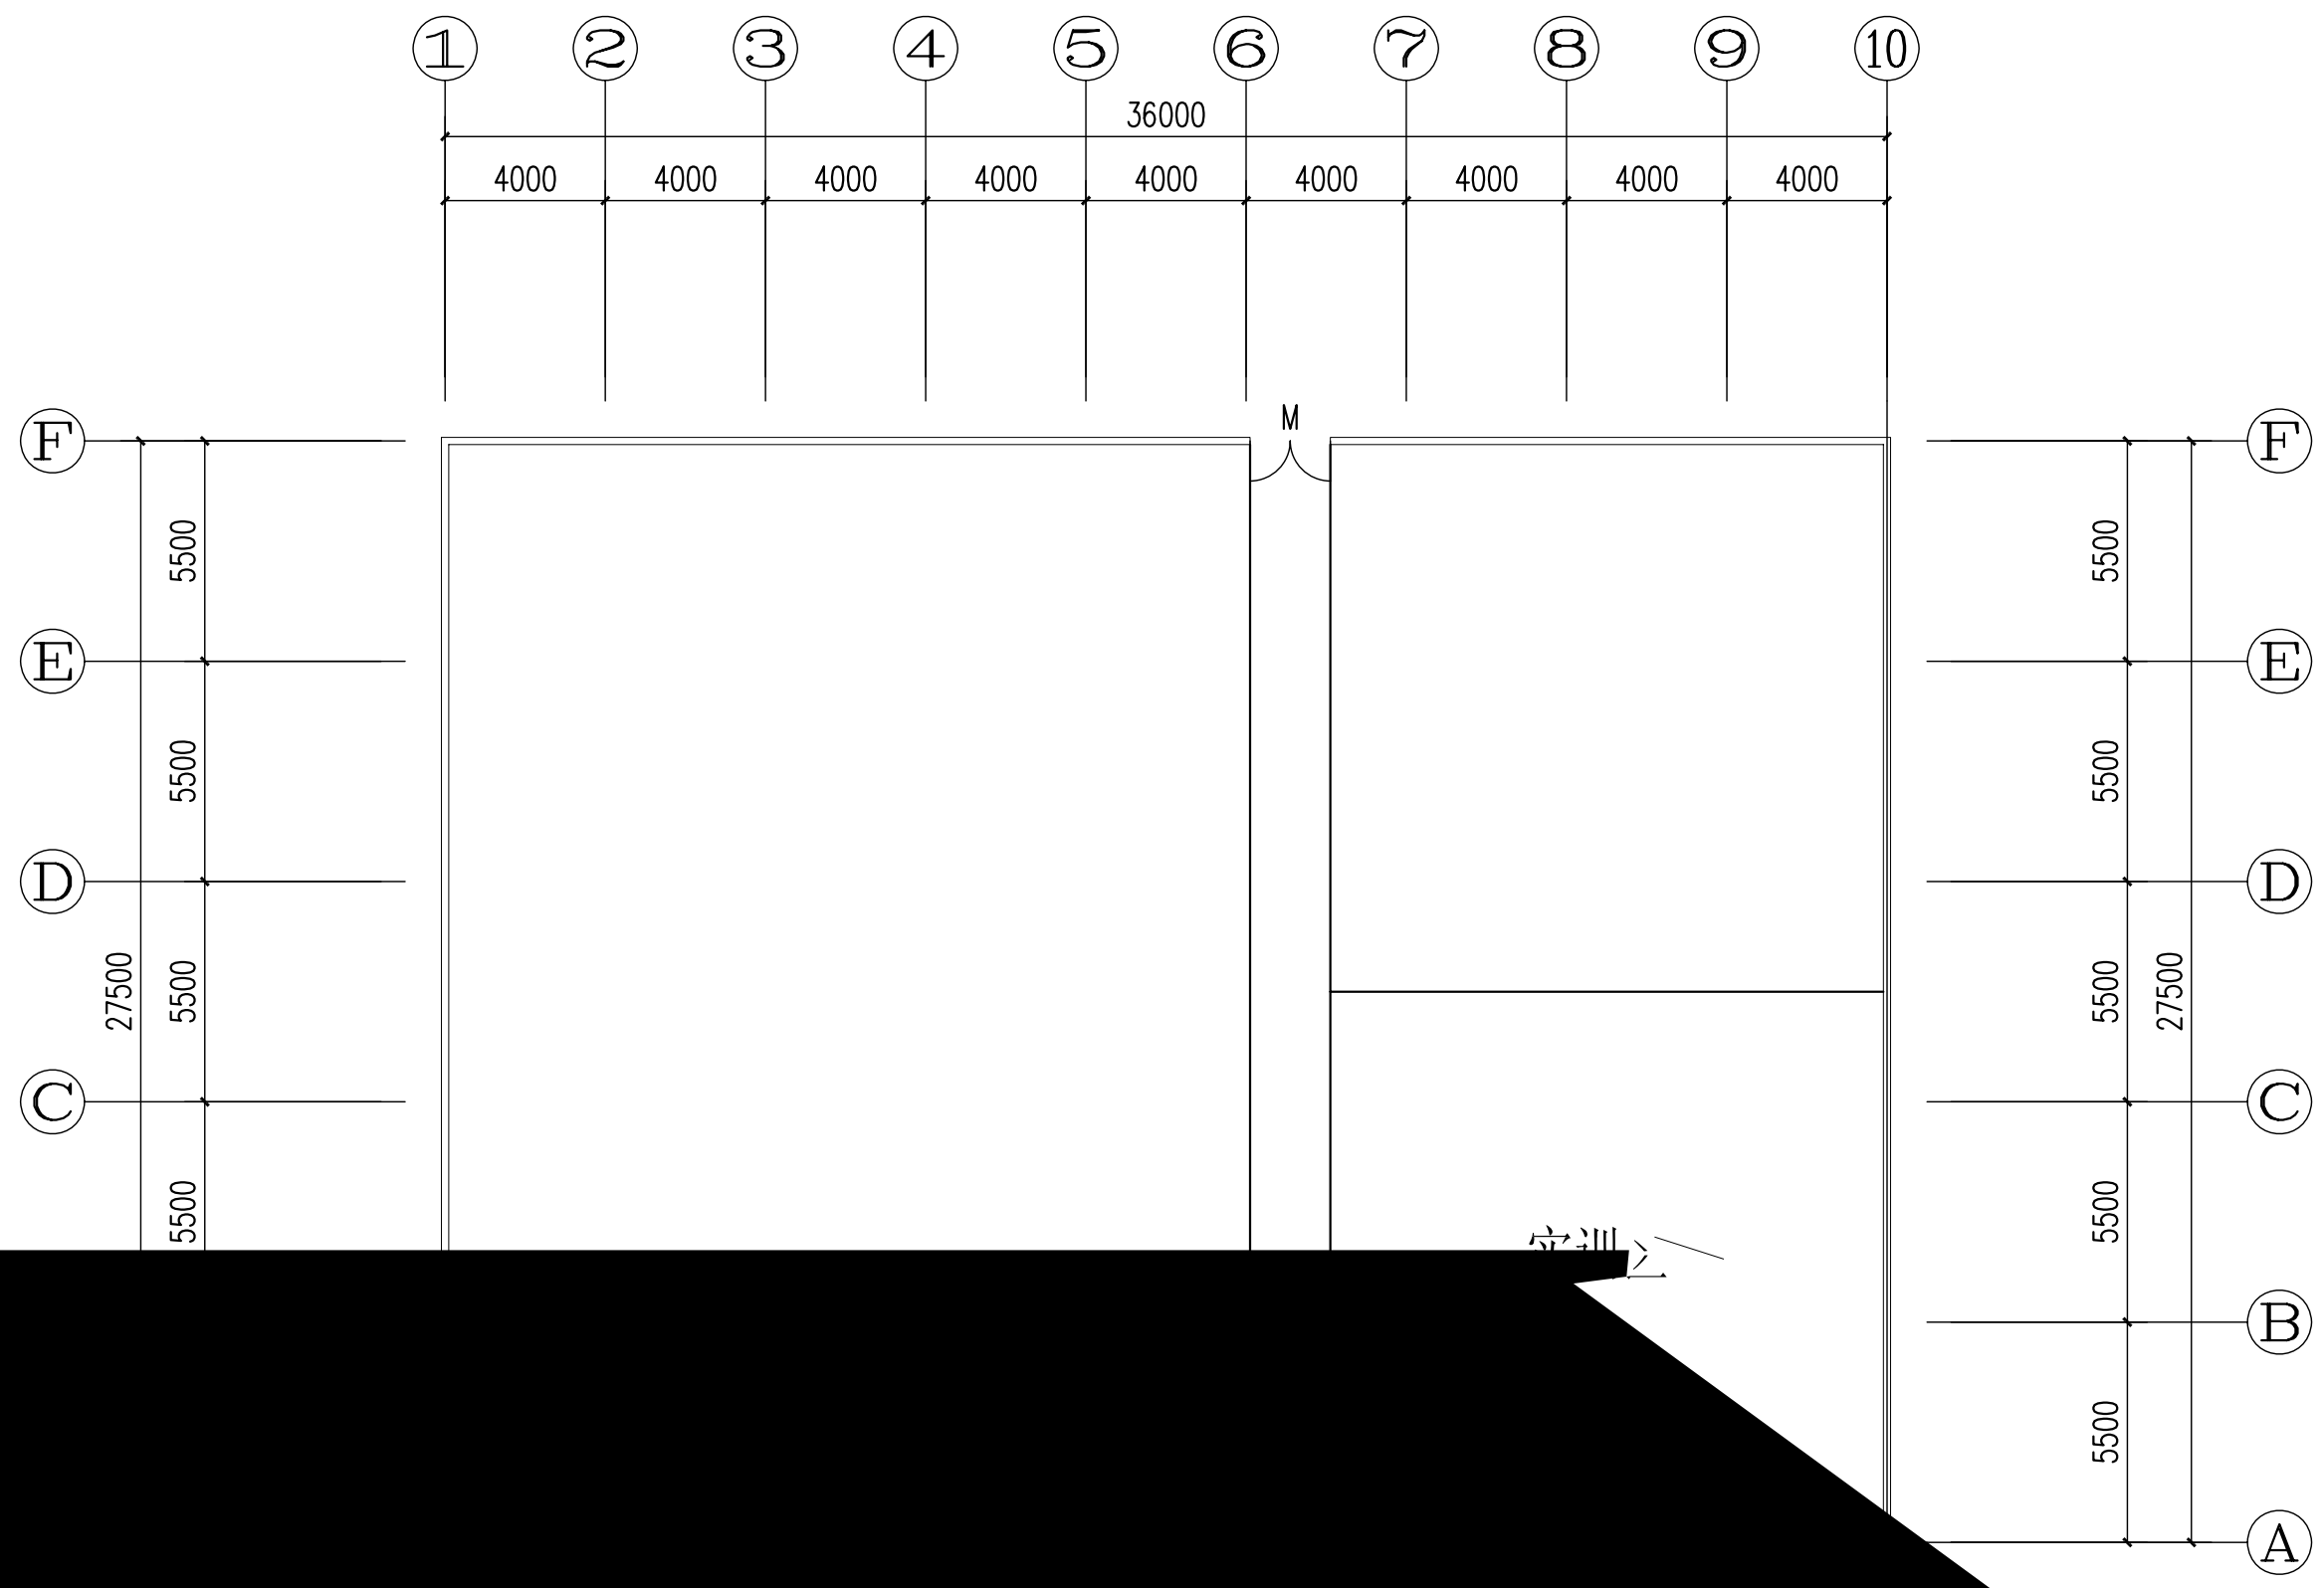


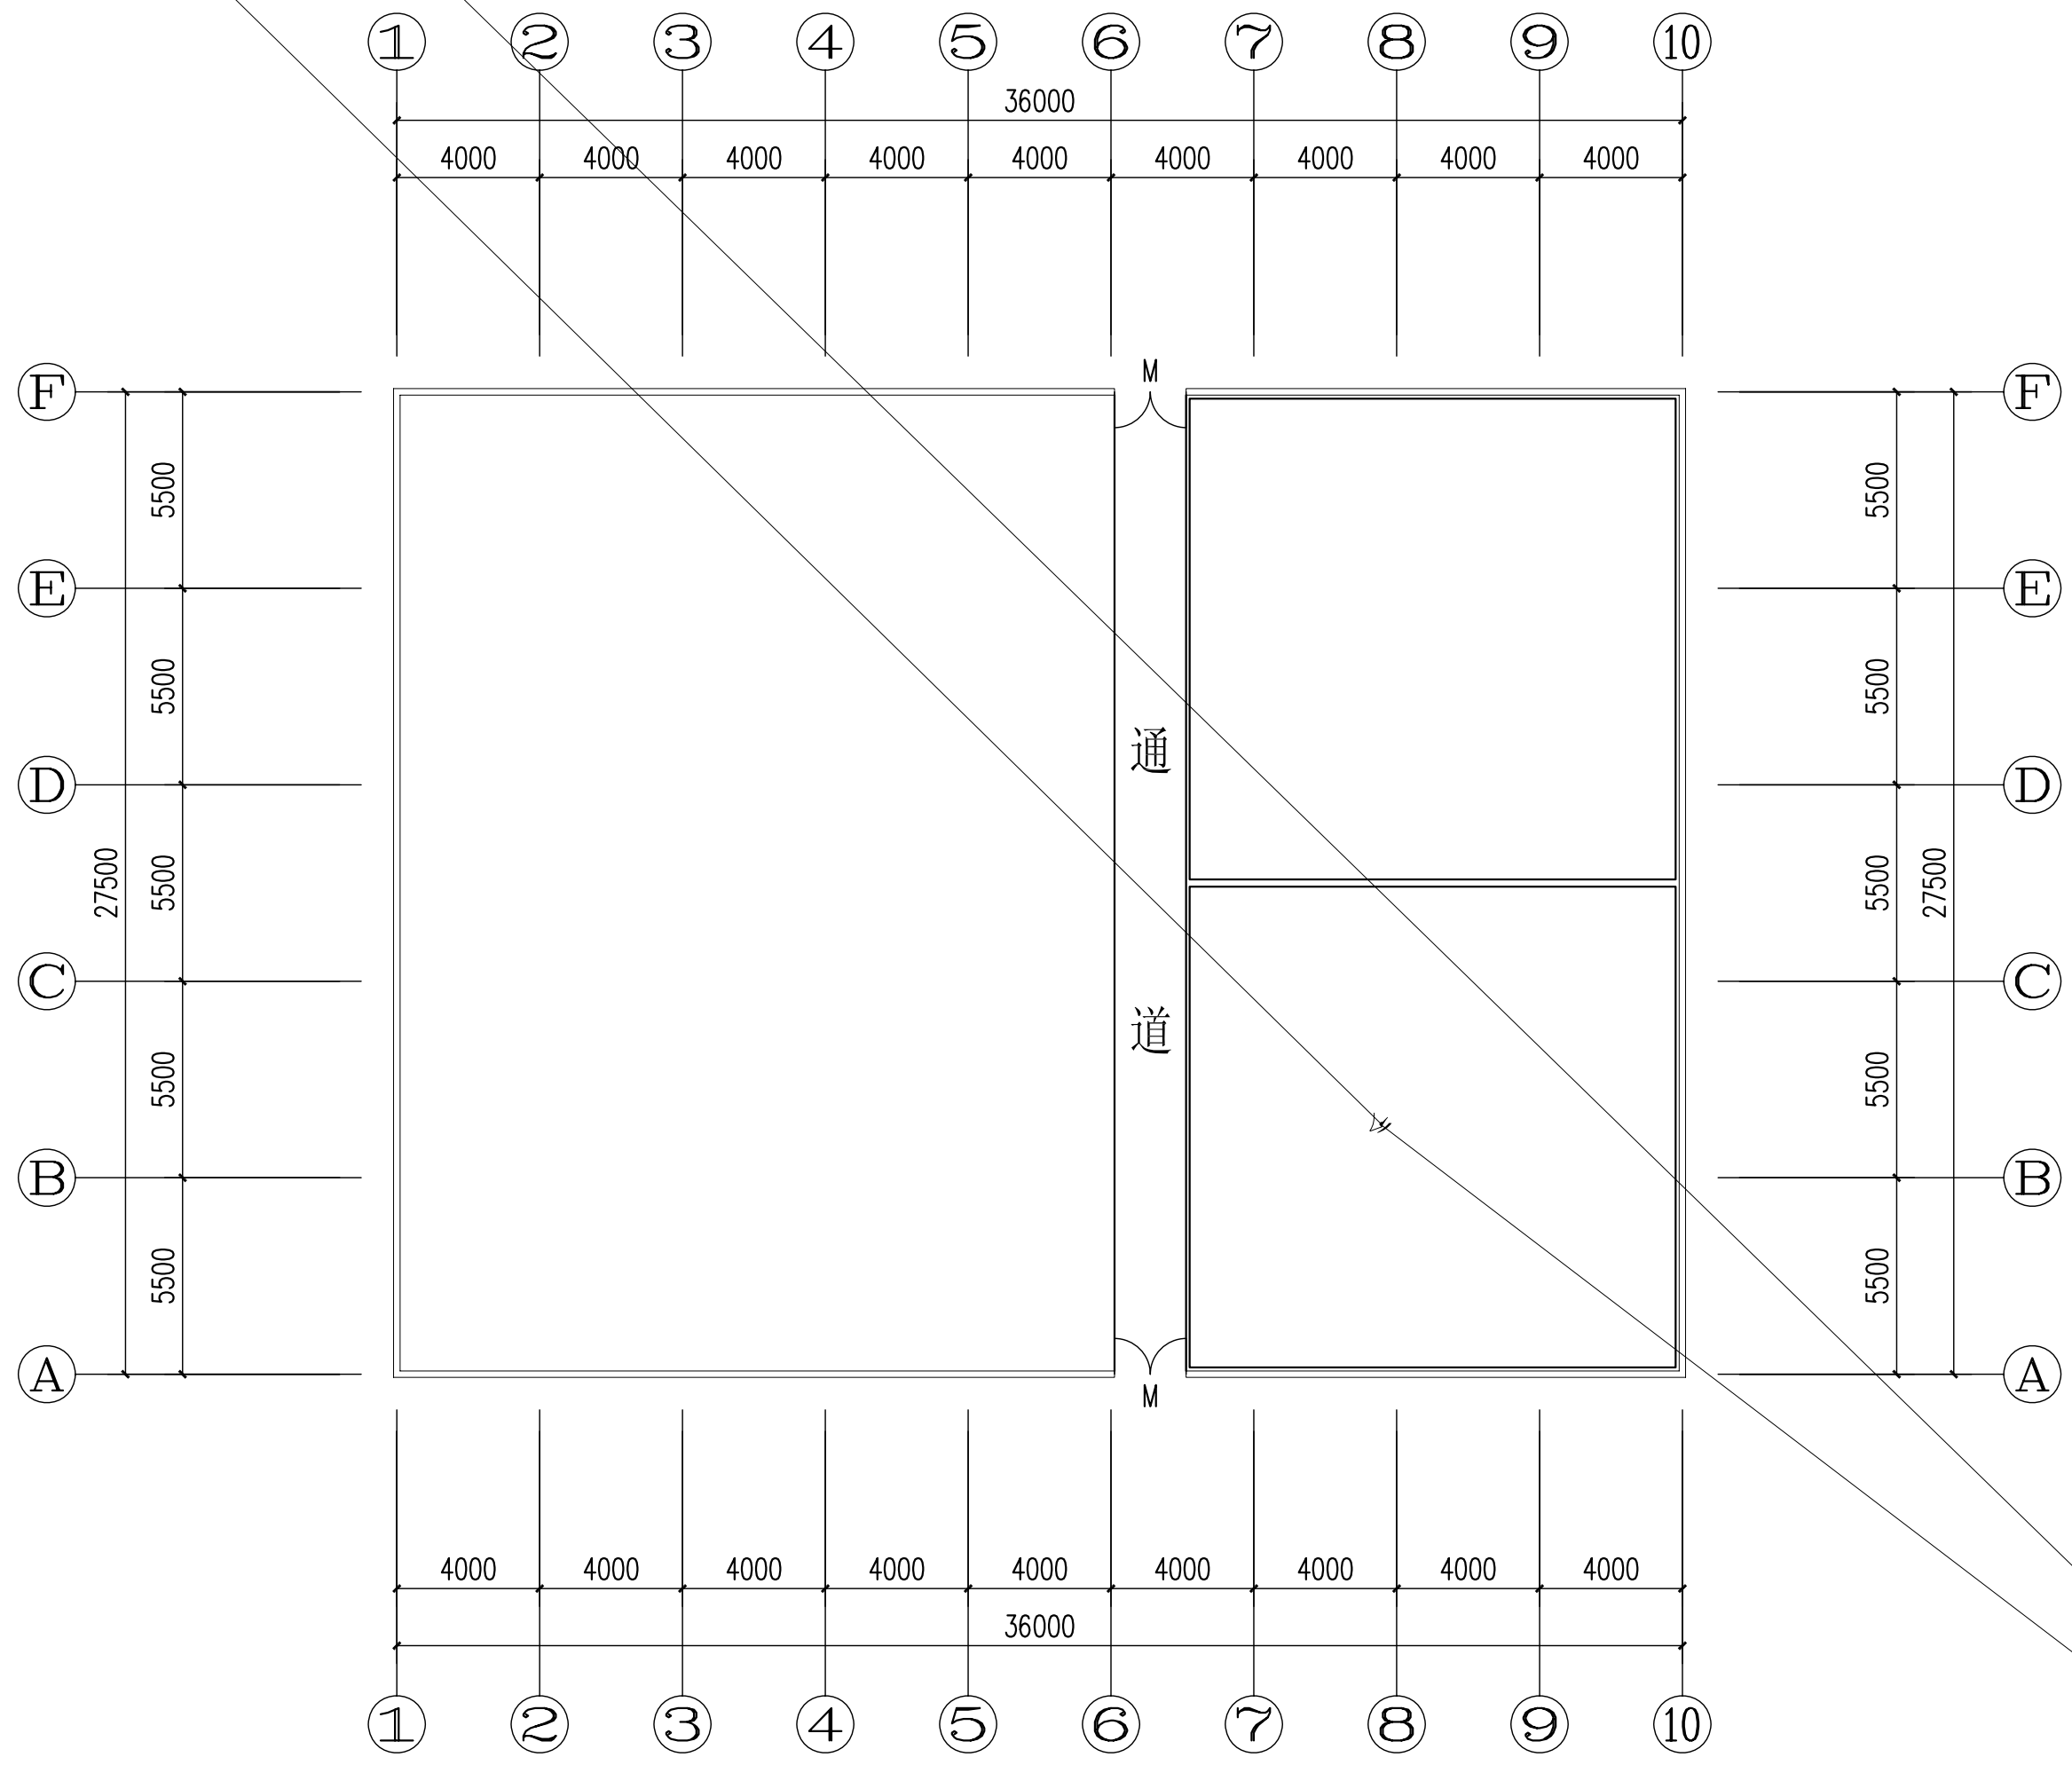


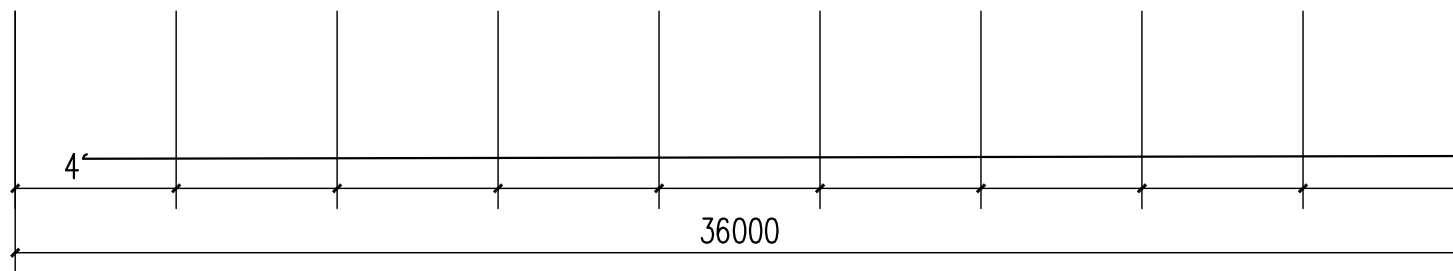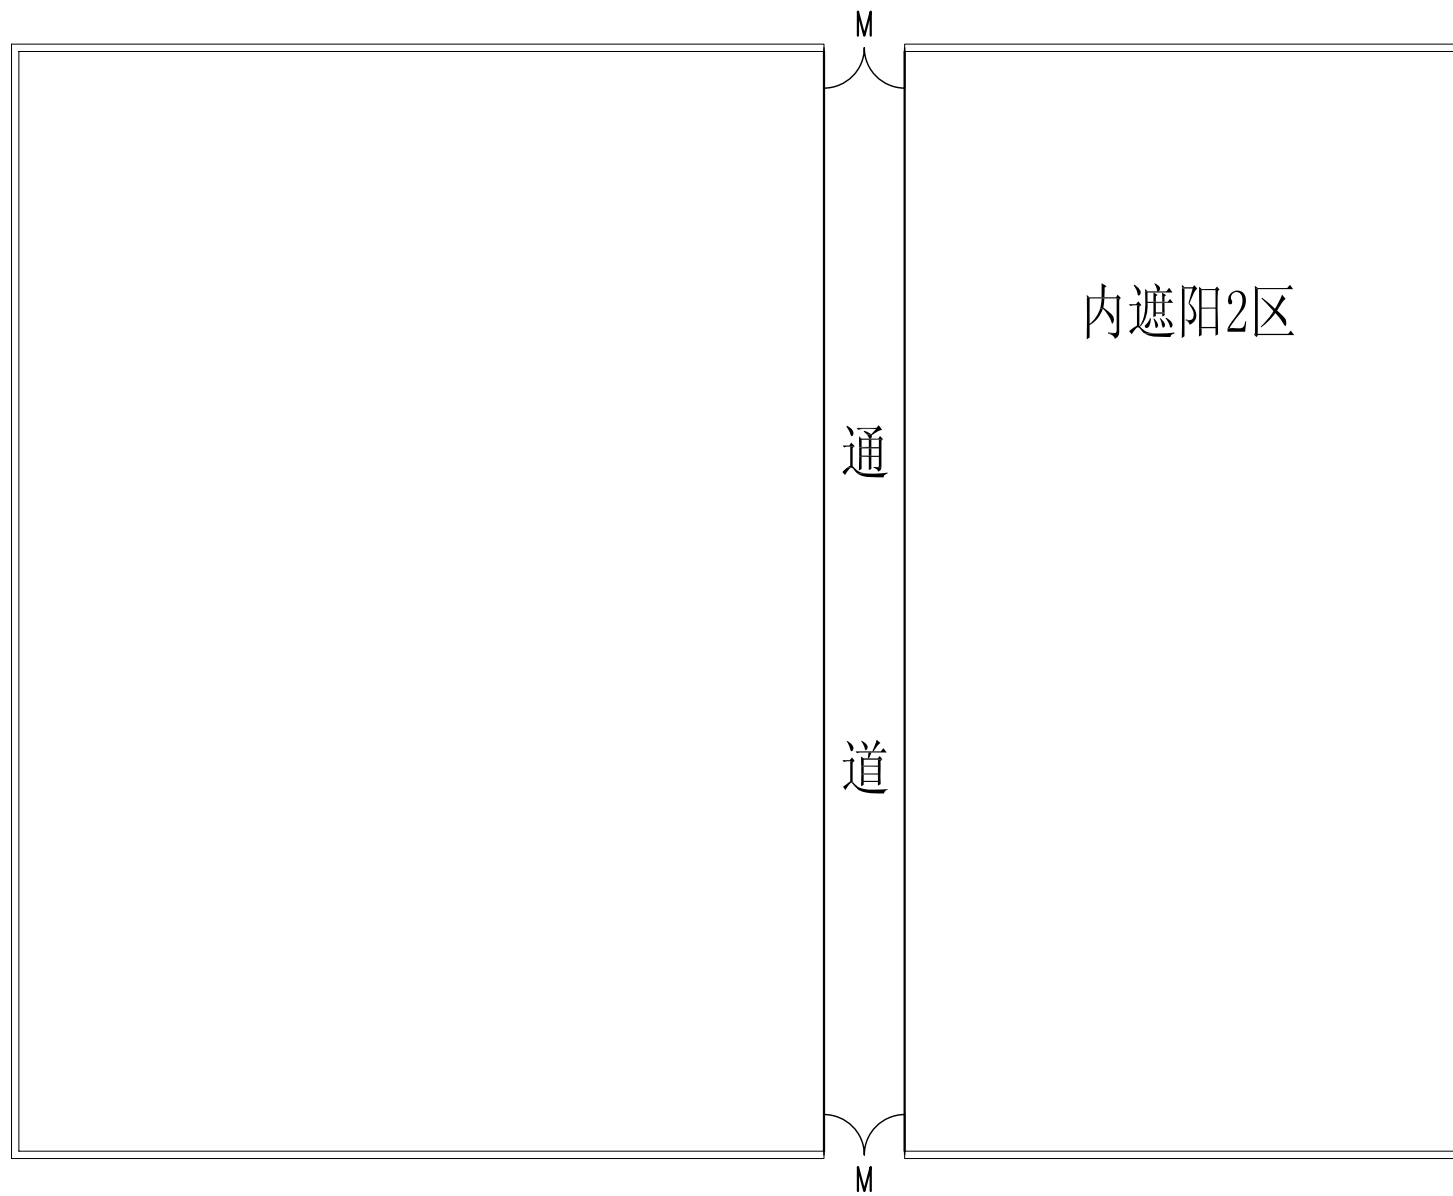

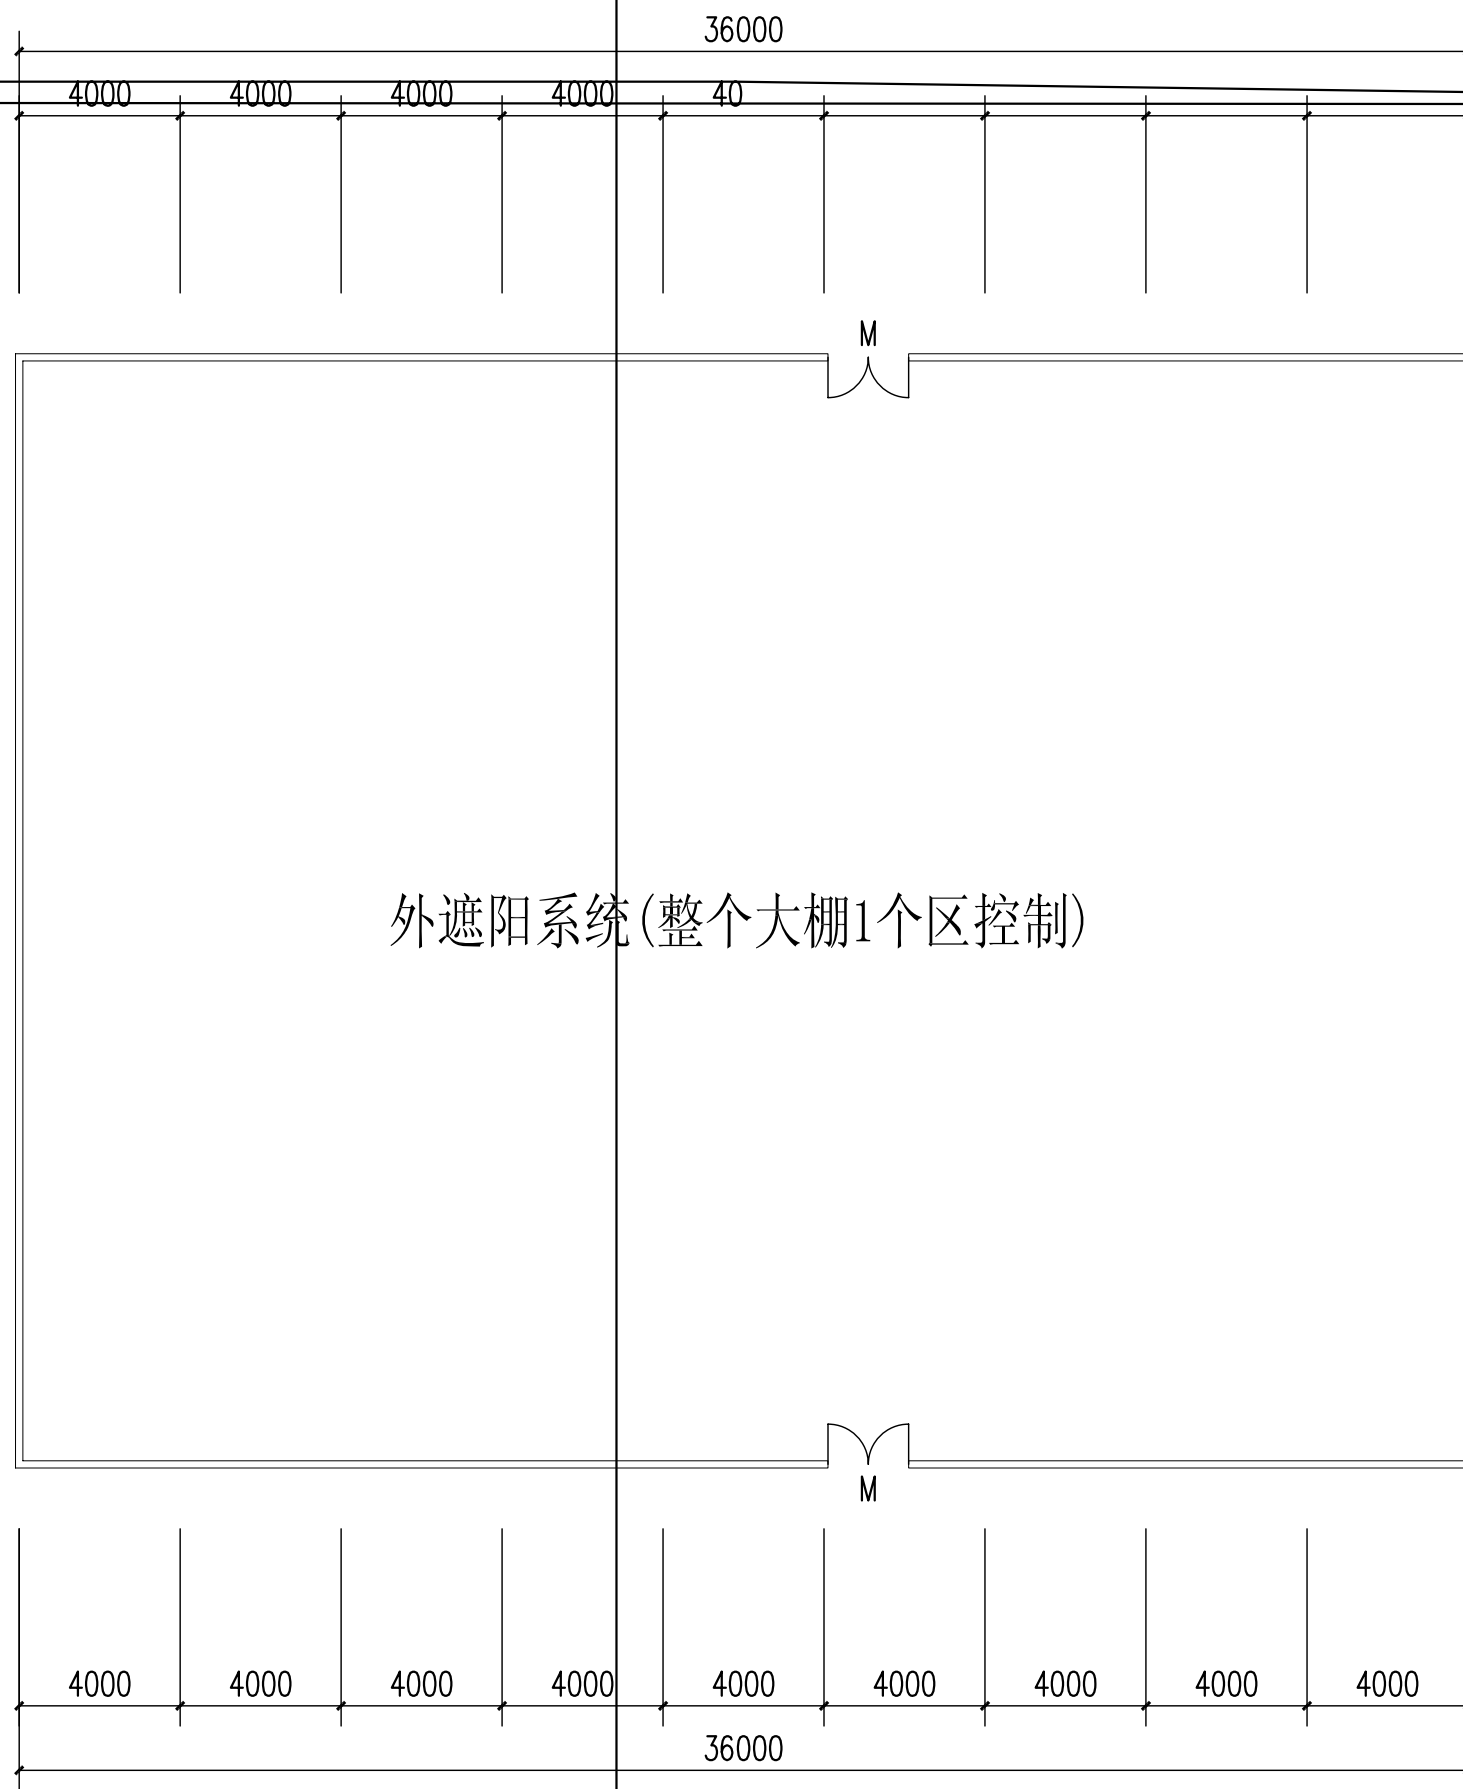




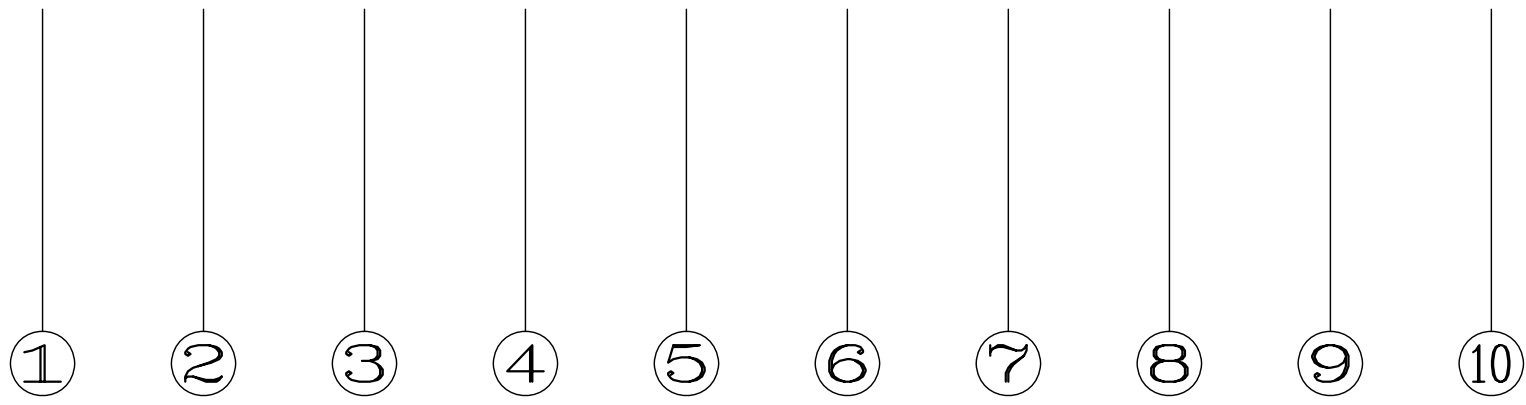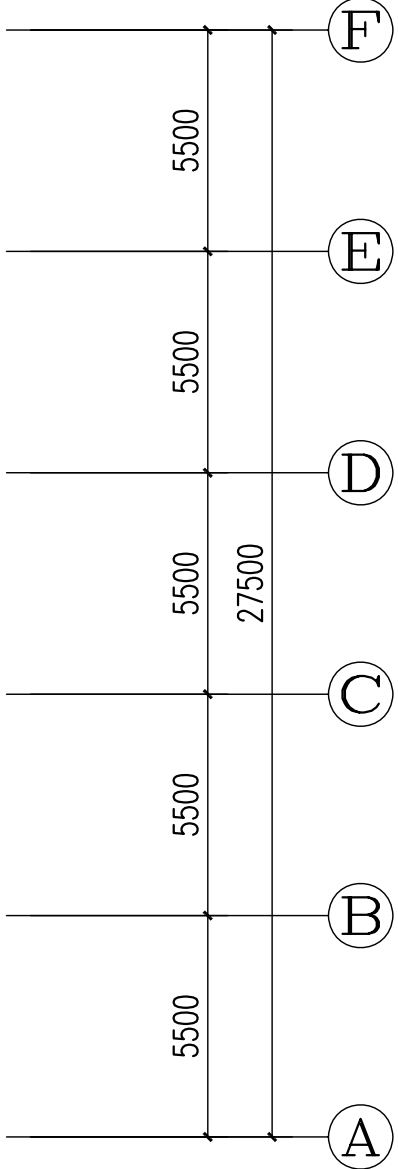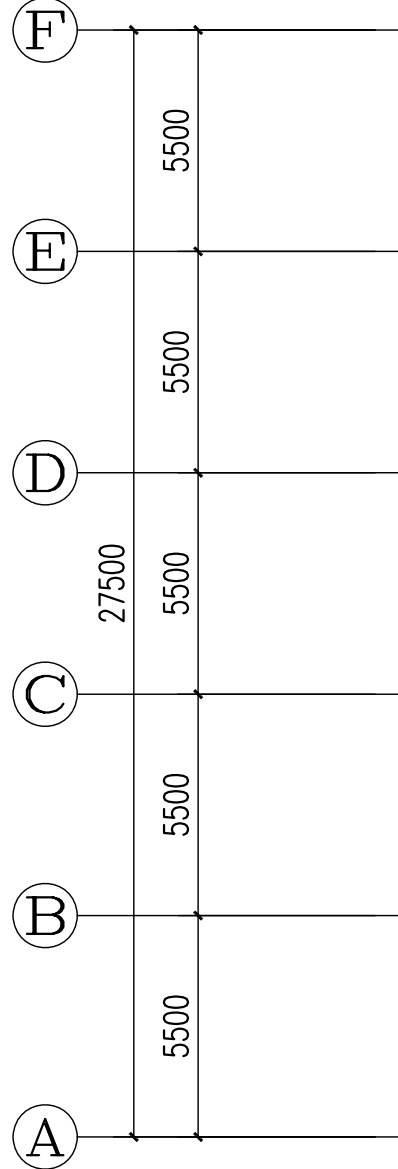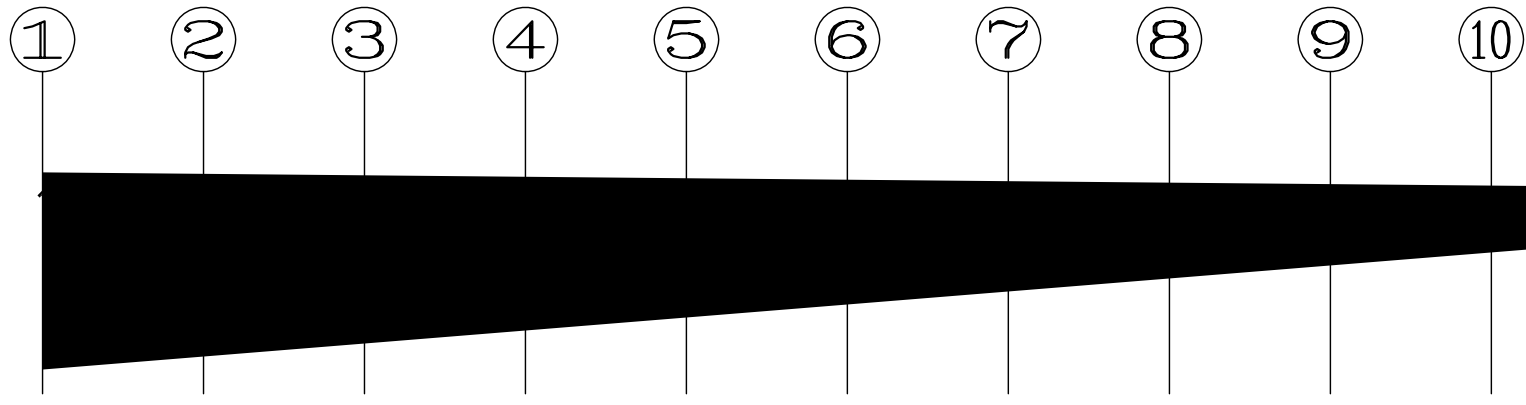

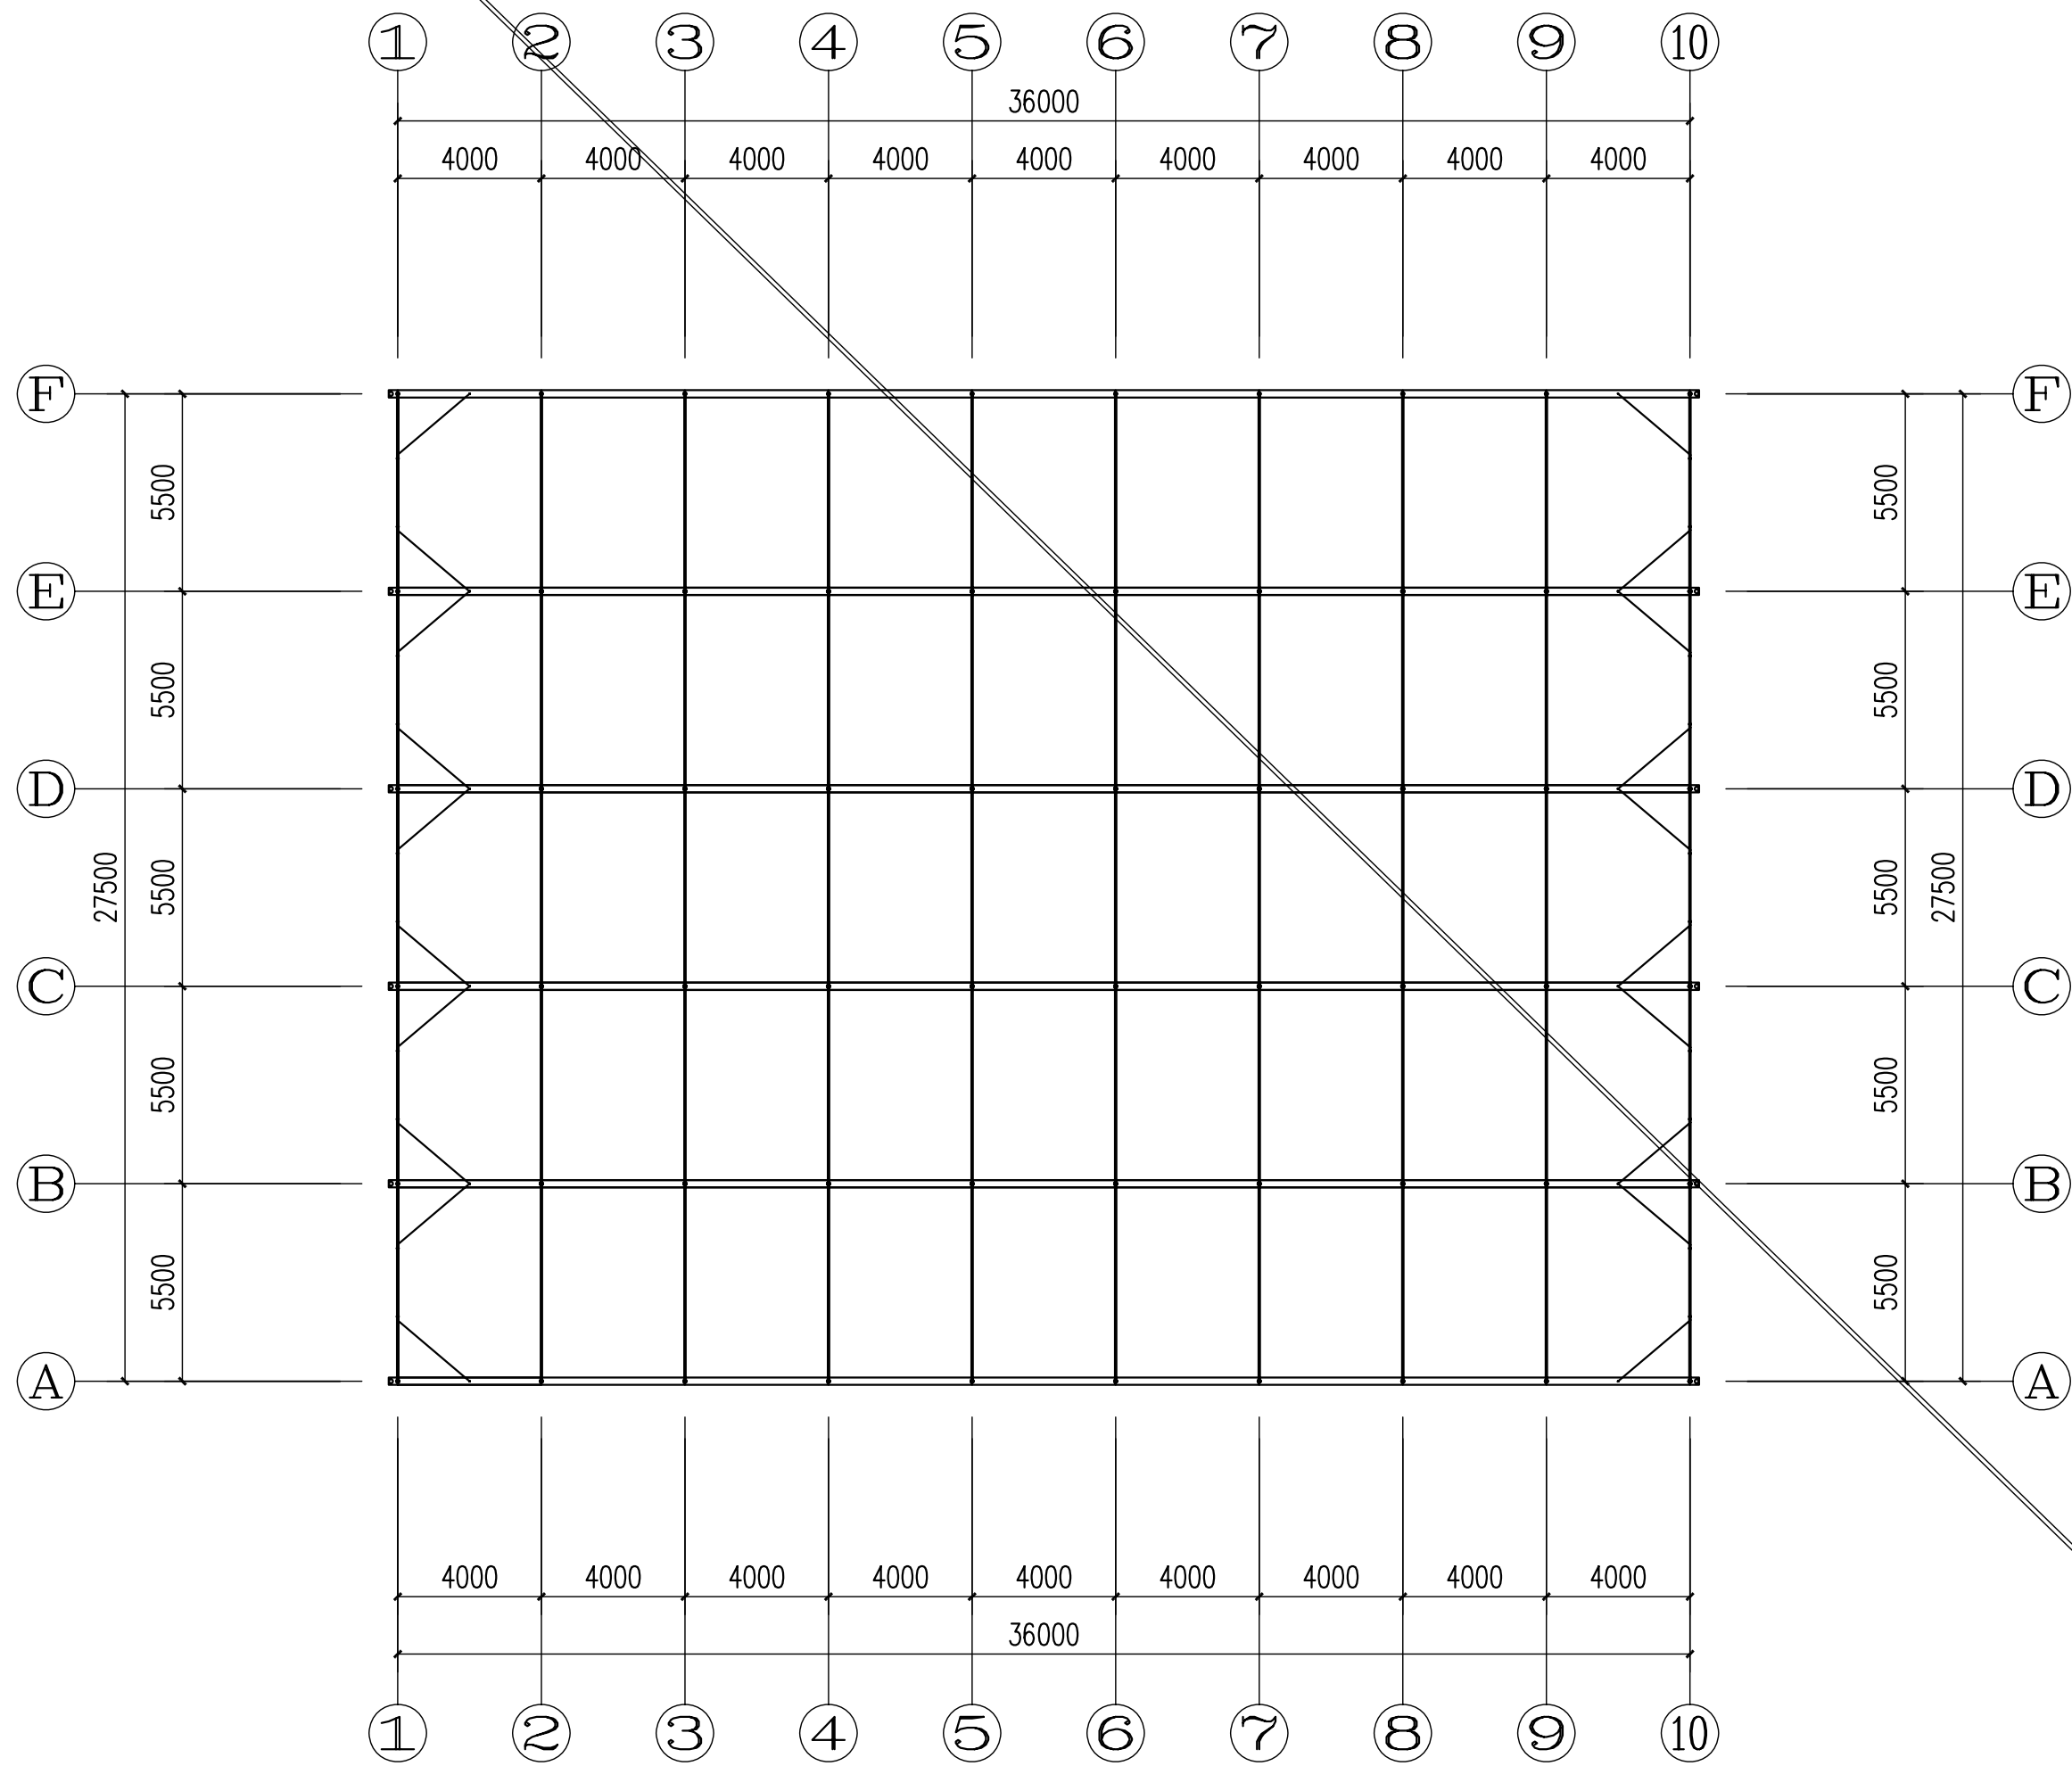


标高5m构件



1:200

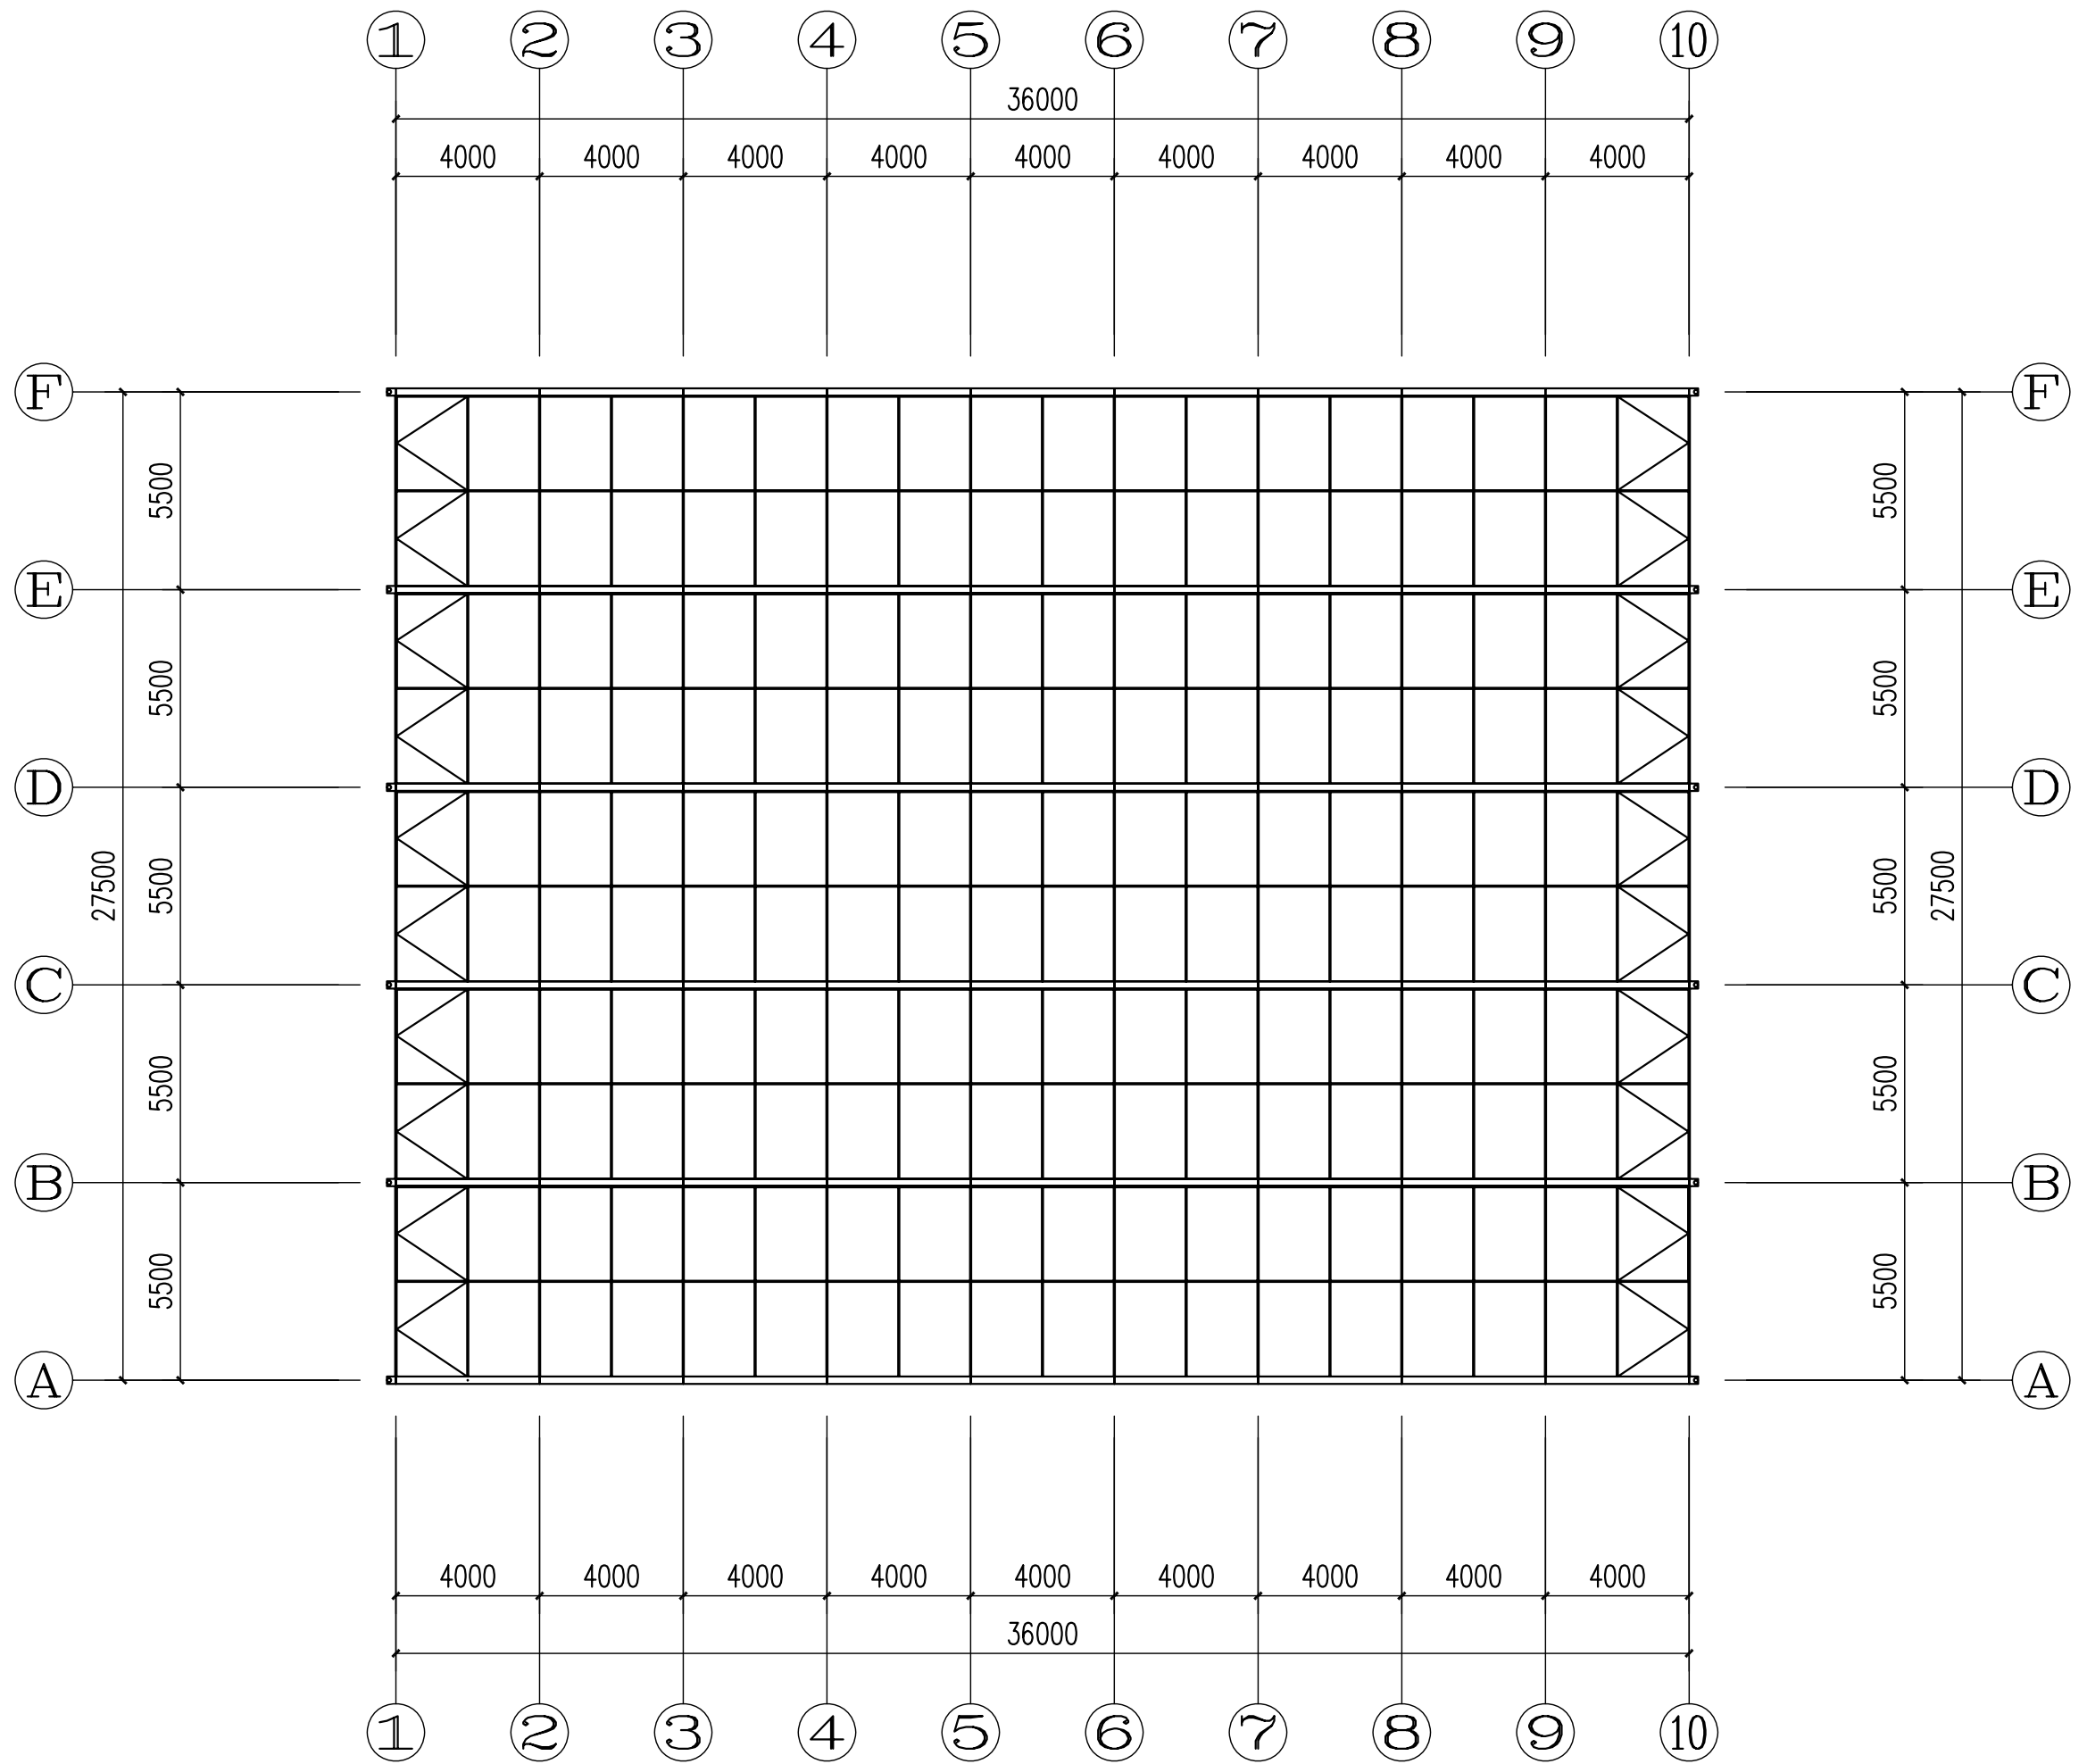


防雨层构件平面布置图 1:200

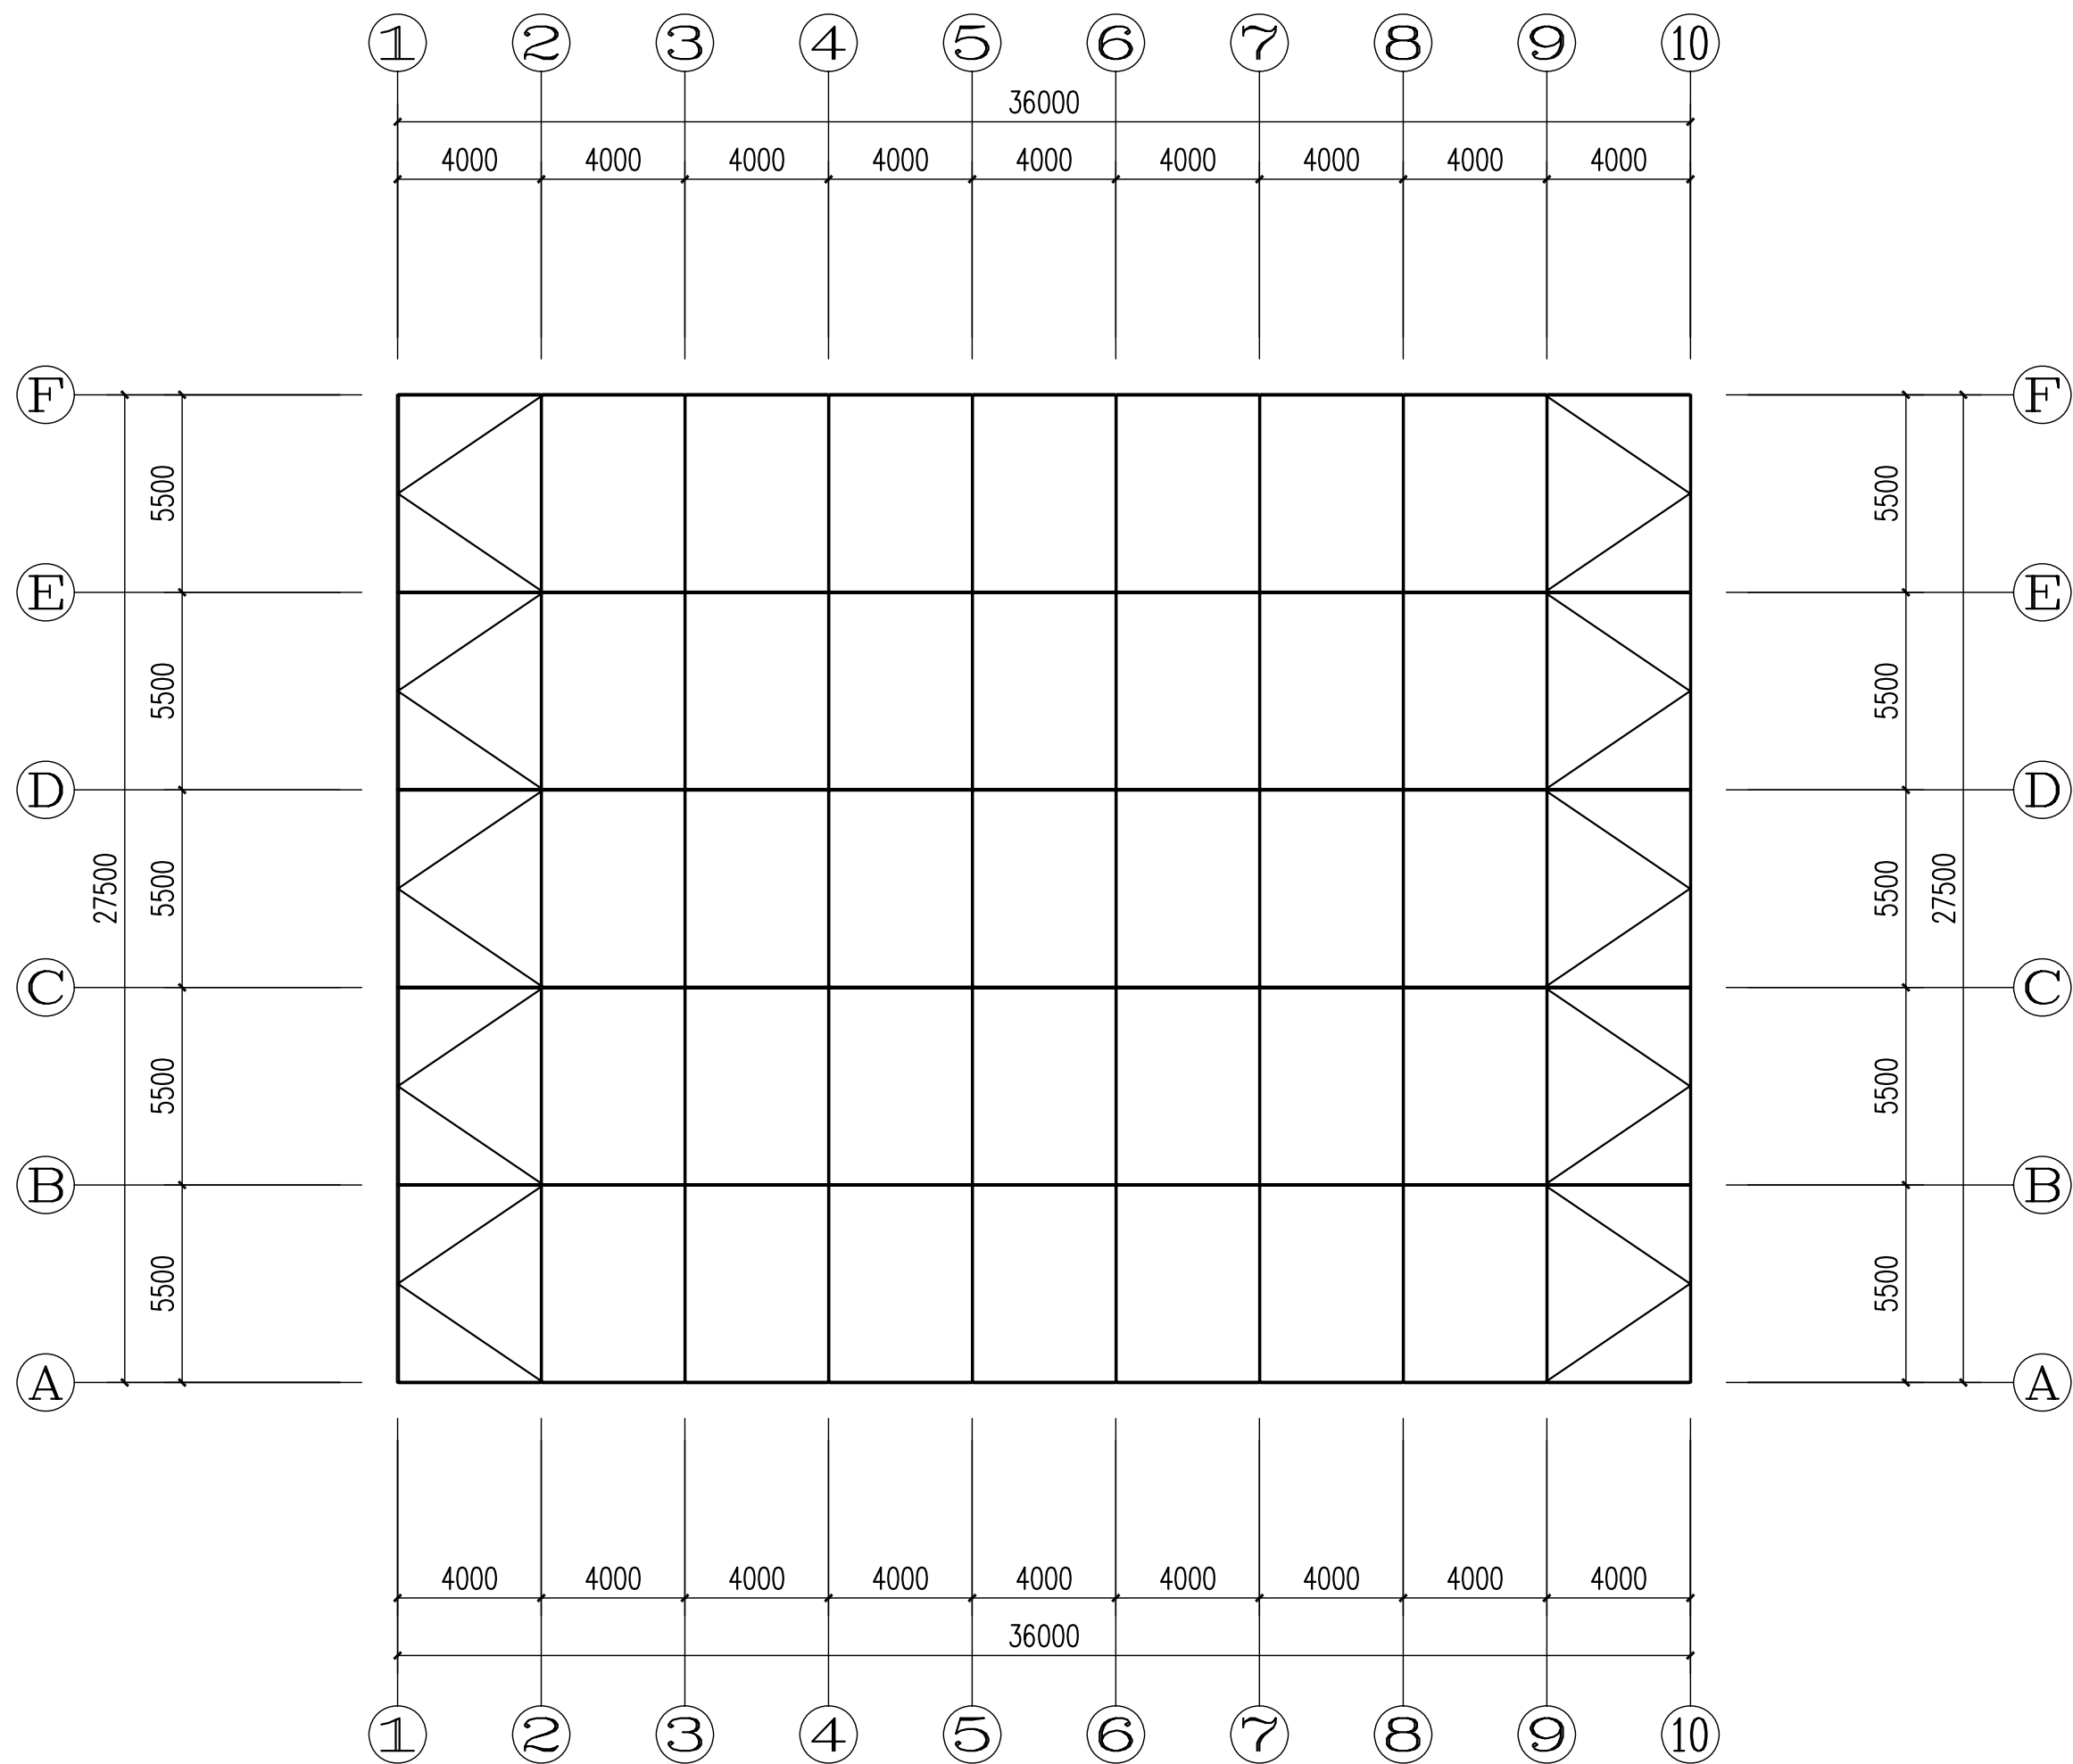

外遮阳层构件平面布置图 1:200

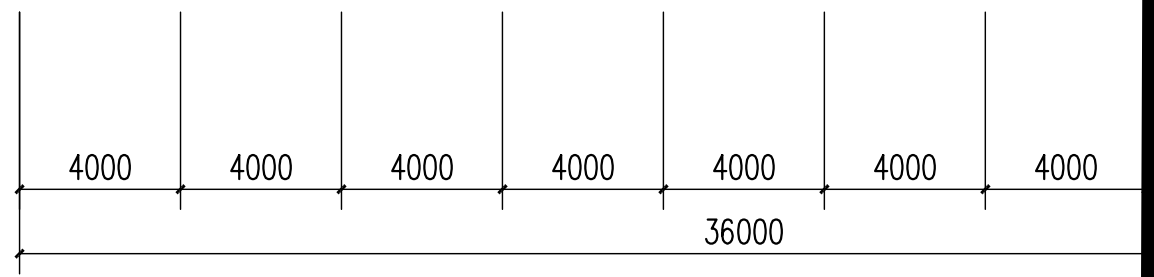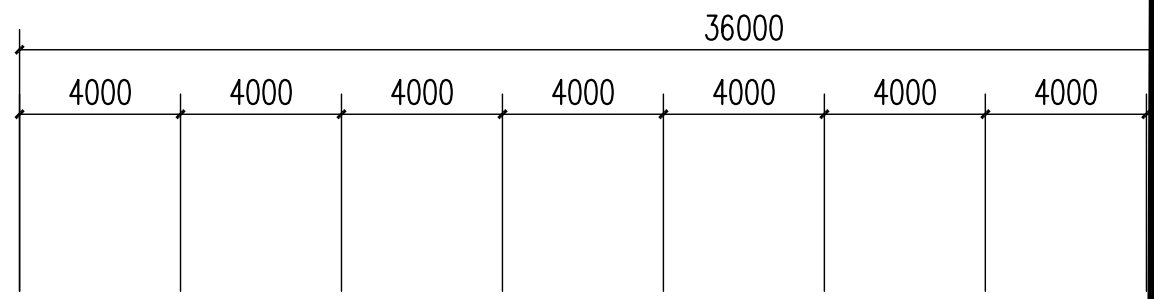

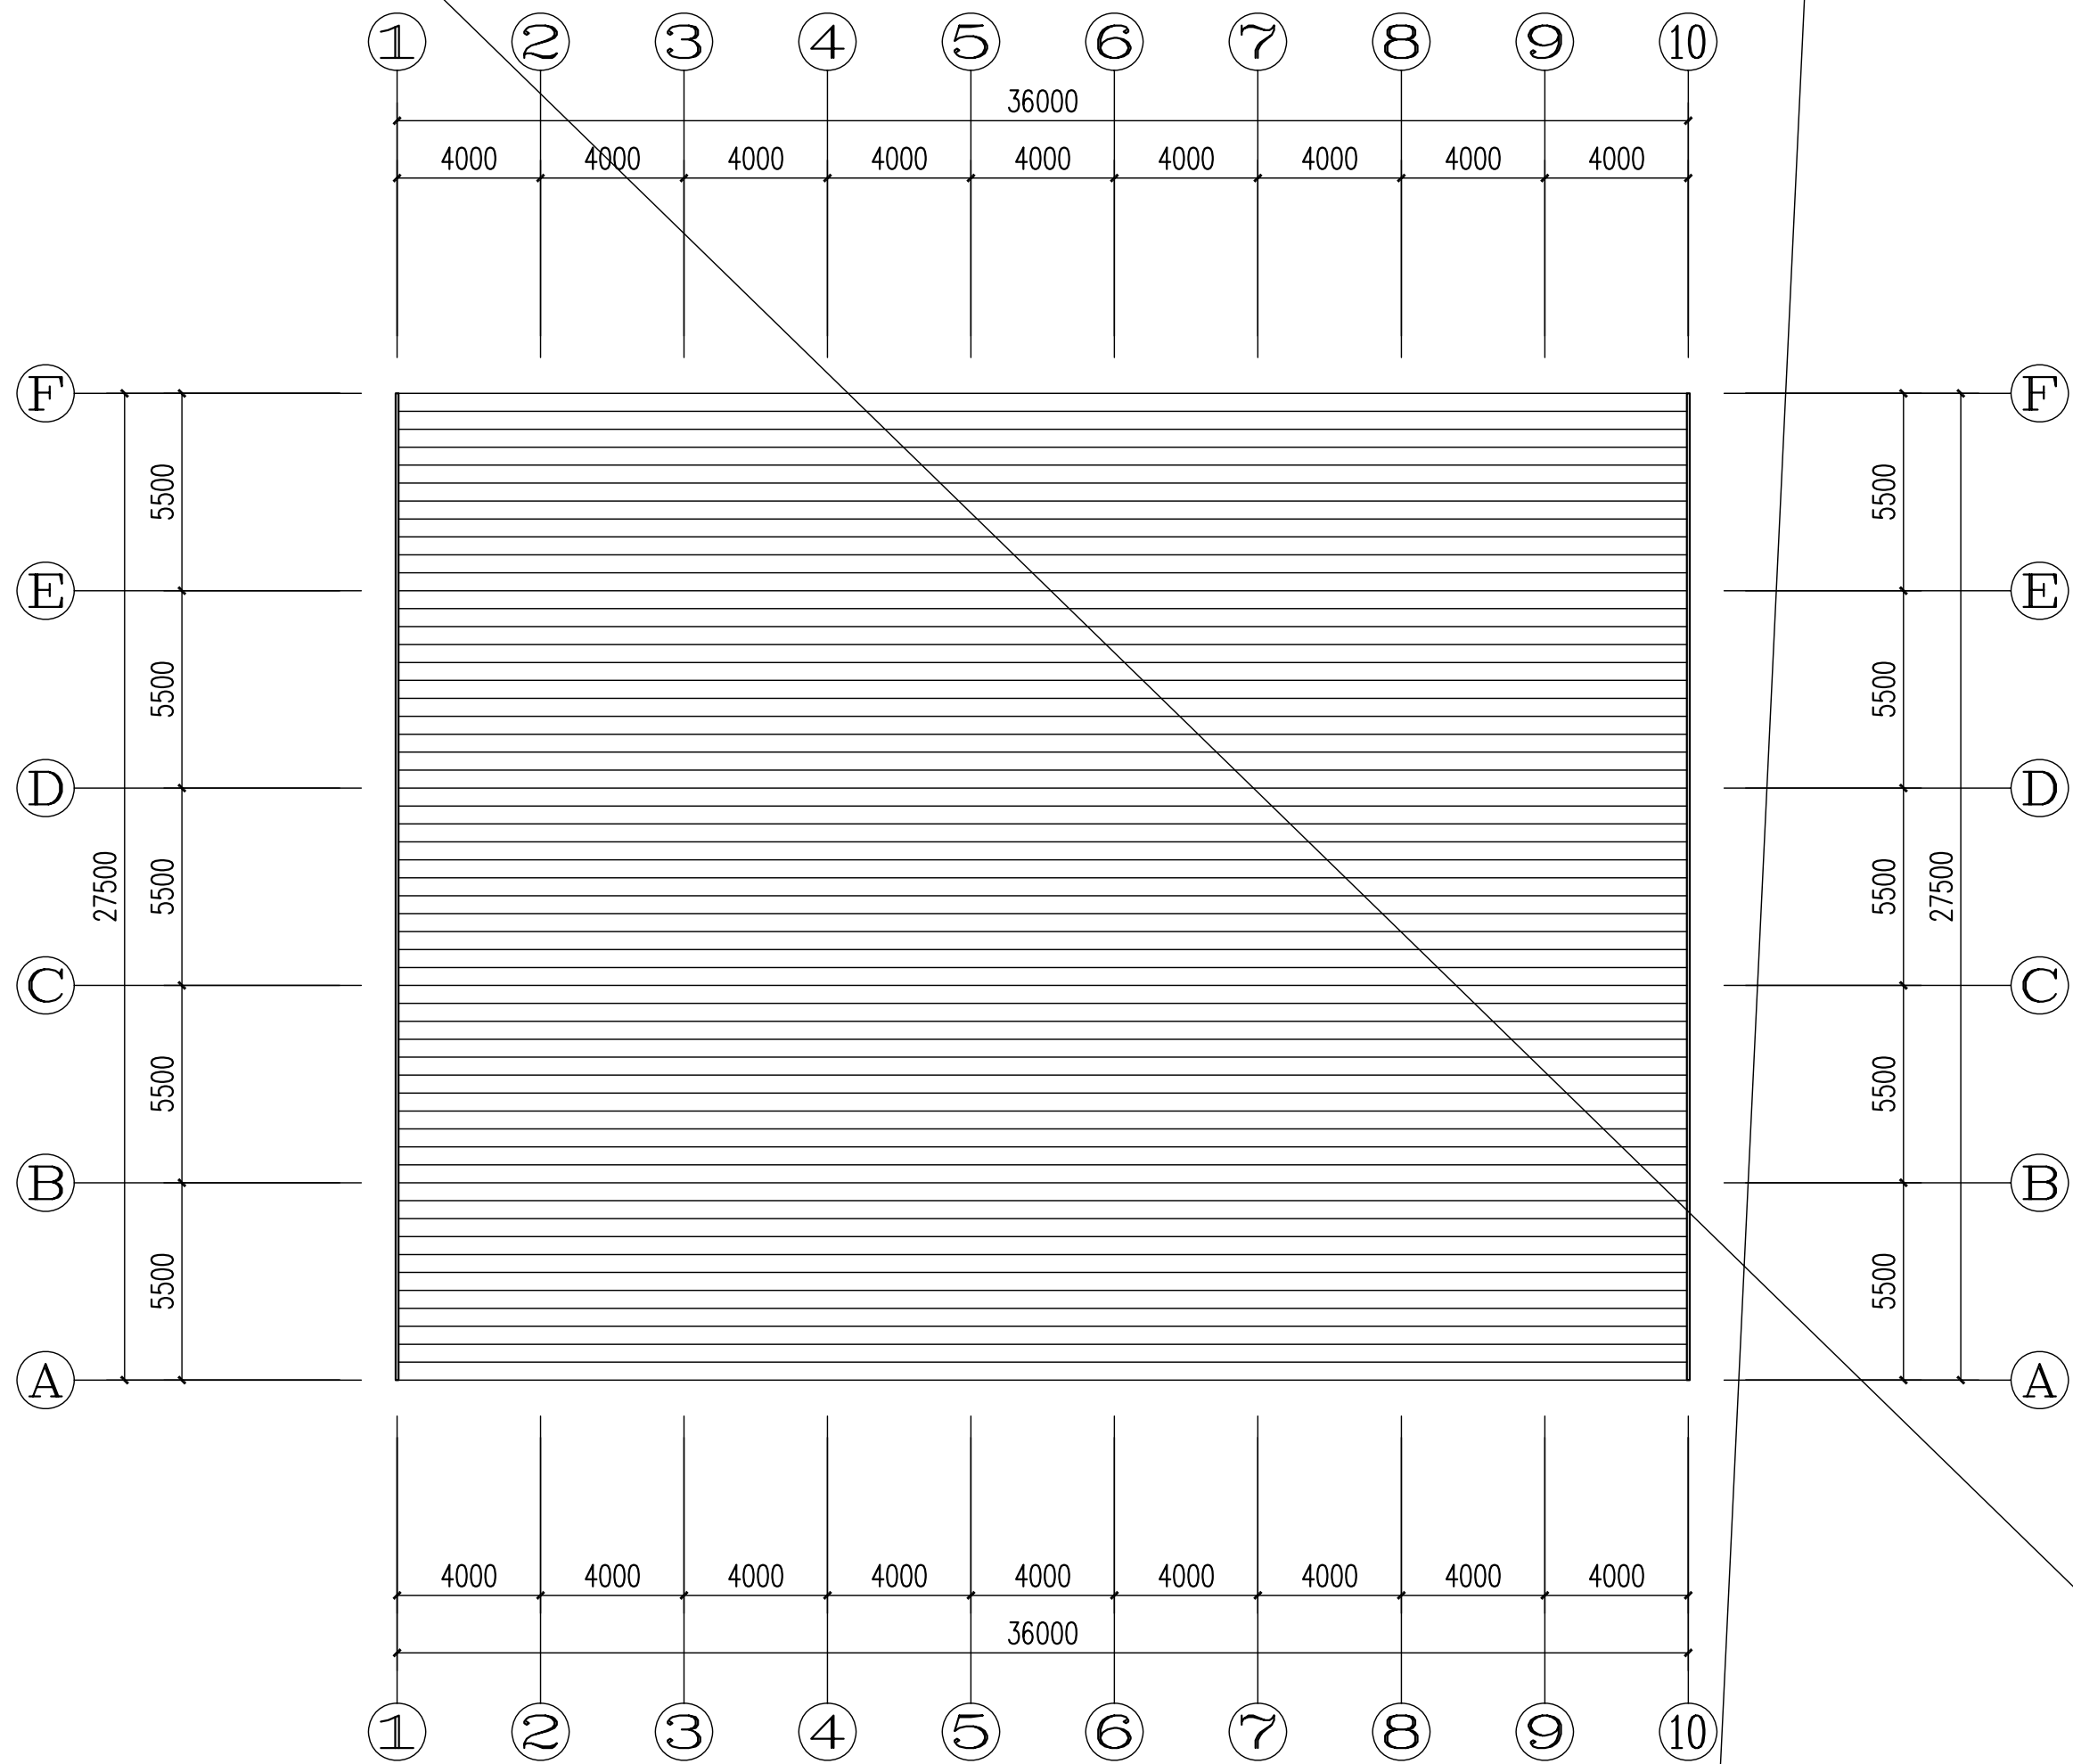

外遮阳托带系统平面布置